


3. Änderung der 2. Fortschreibung Flächennutzungsplan GVV Heuberg

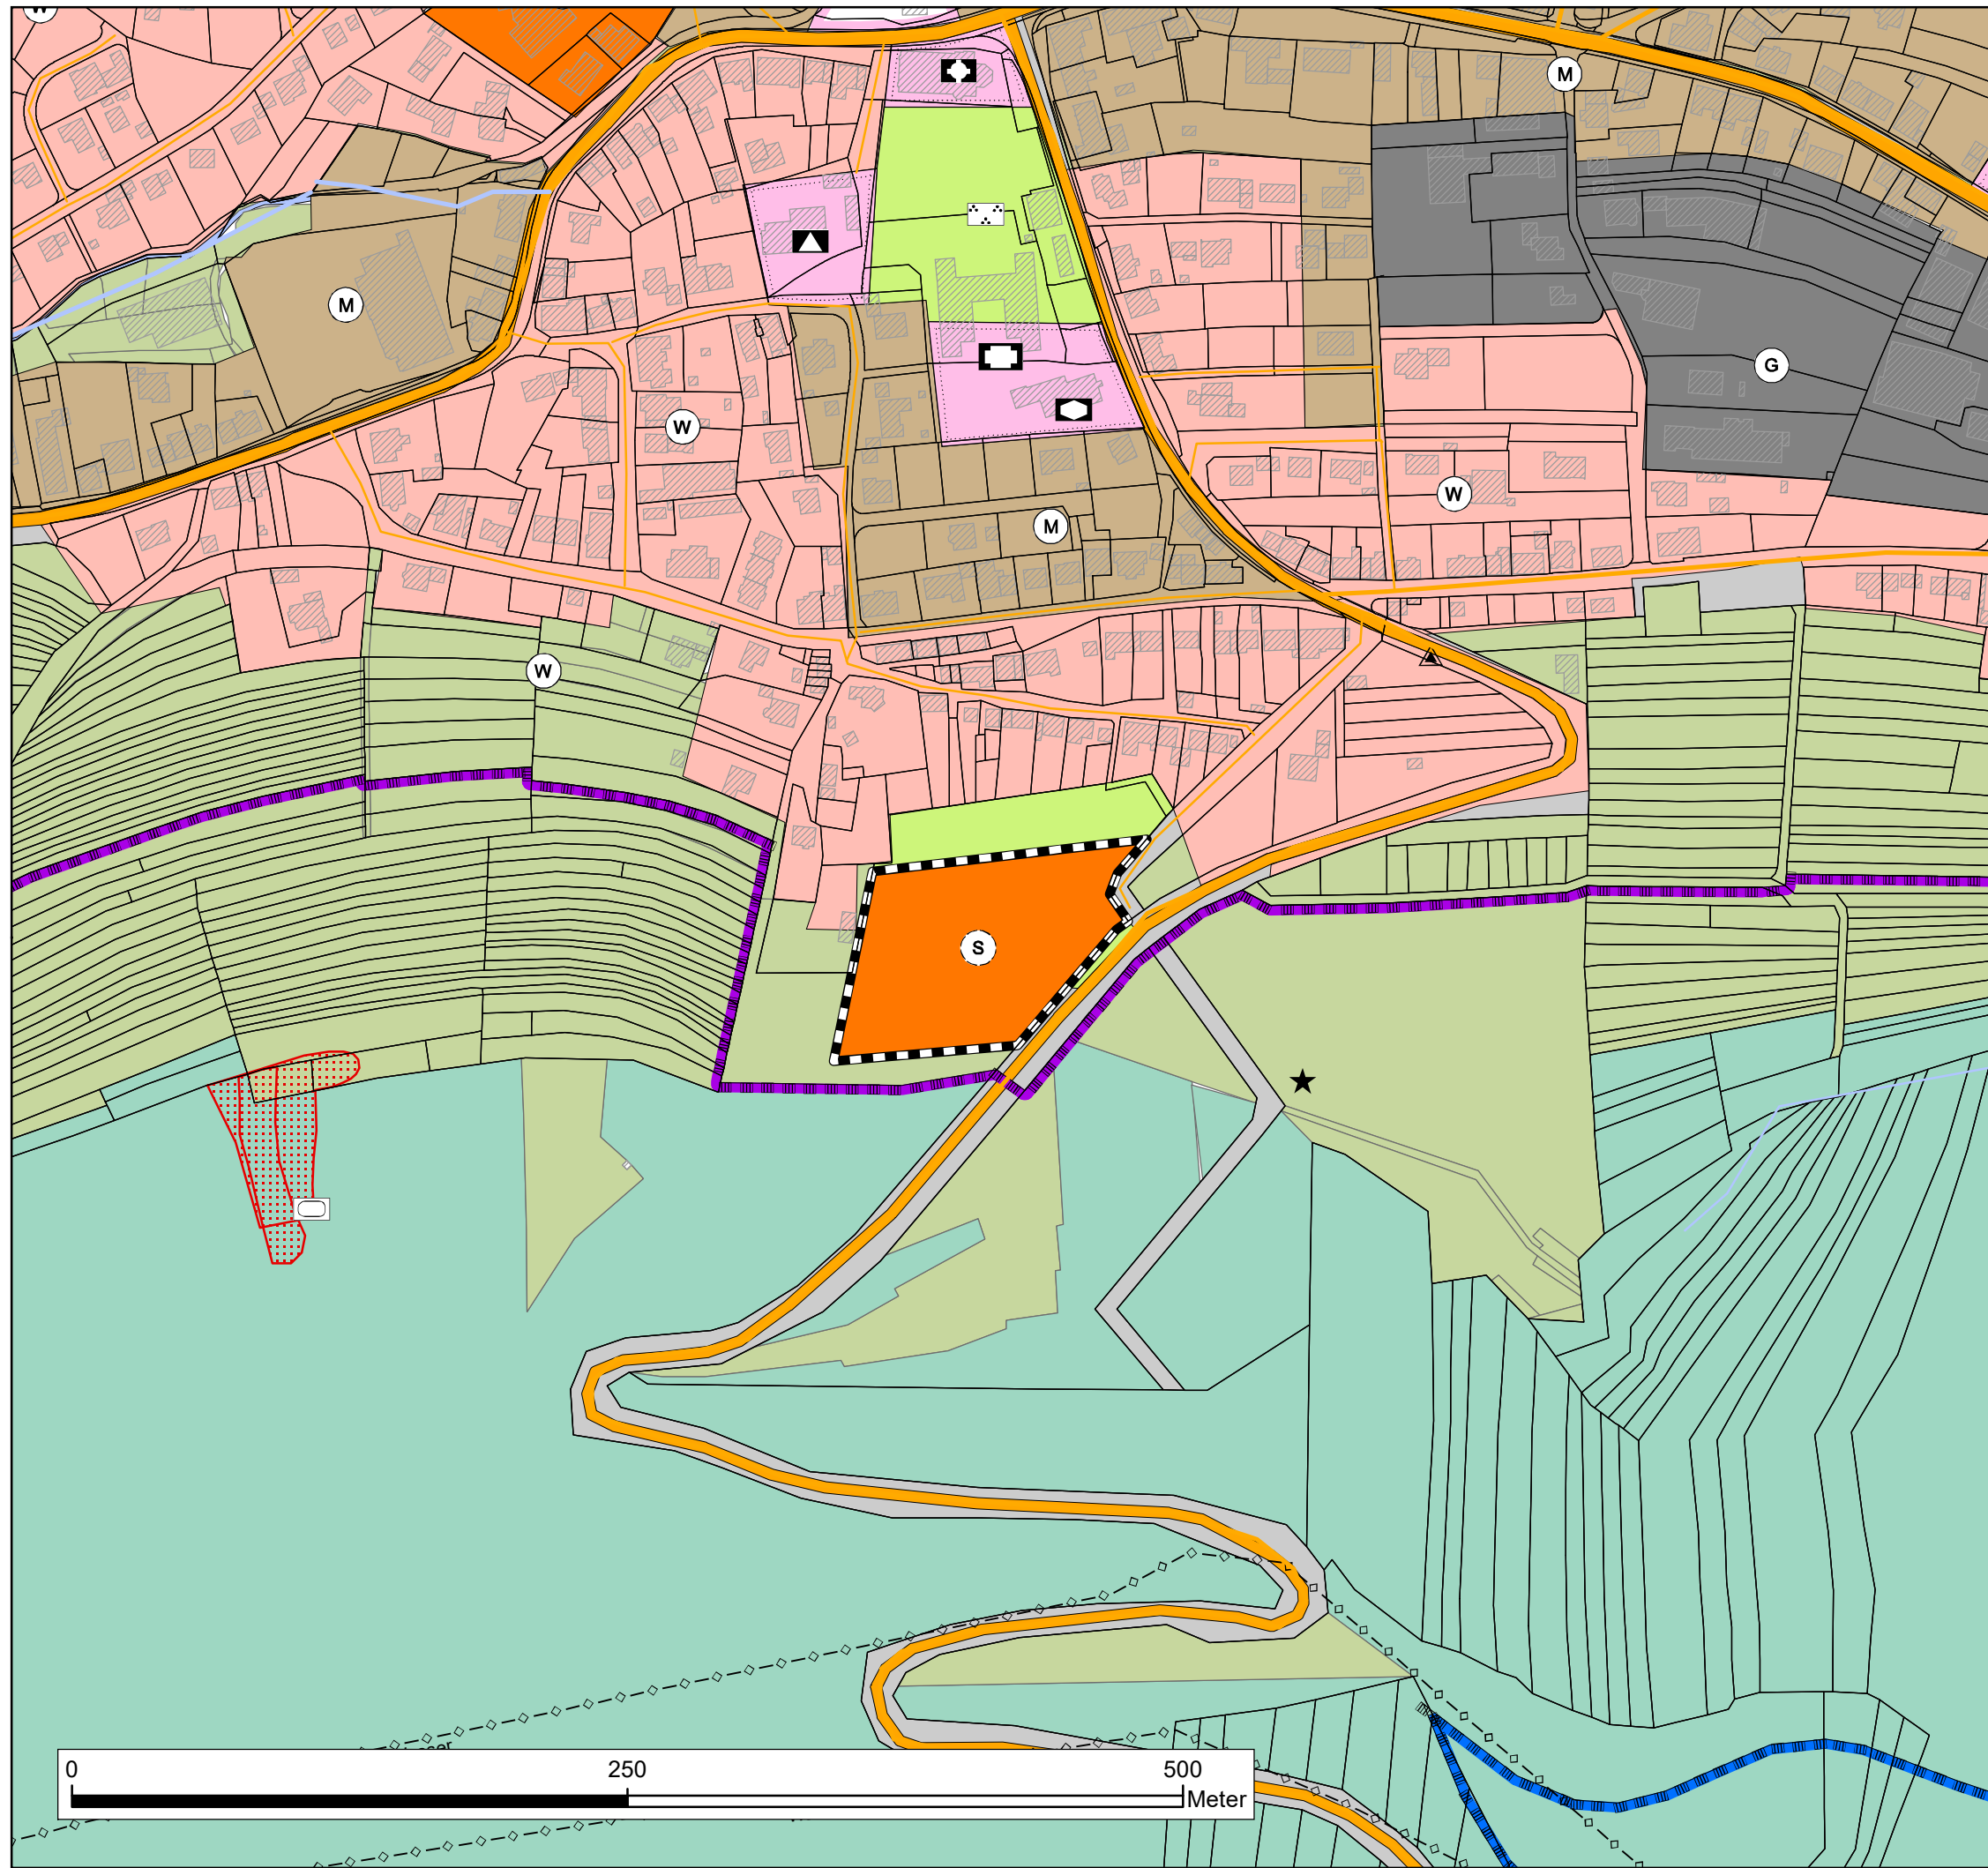

Geltungsbereich des Plangebiets



geplante Sonderbaufläche mit der Zweckbestimmung "Regenerative Energien" gem. § 1 Abs. 1 Nr. 4 BauNVO



Auftraggeber:



Gemeindeverwaltungsverband Heuberg

Planersteller:

FRITZ & GROSSMANN • UMWELTPLANUNG

72336 Balingen Wilhelm-Kraut-Str. 60 Tel.: 07433 / 930 363 Fax: 07433 / 930 364
E-Mail: info@grossmann-umweltplanung.de

Kreis:

Tuttlingen

Gemeinde/Gemarkung:

Bubsheim, Dellingen, Egesheim, Gosheim,
Königsheim, Reichenbach, Wehingen

Projekt:

**3. Änderung der 2. Fortschreibung
Flächennutzungsplan**

Plan:

Übersichtslageplan

Plan-Nr.:

1

Maßstab:

1 : 3.000

Plangrundlage:

ALKIS/FNP

gefertigt:

Kempka

Datum:

26. September 2024

geprüft:

Laubenstein